




Tälchenbrücke

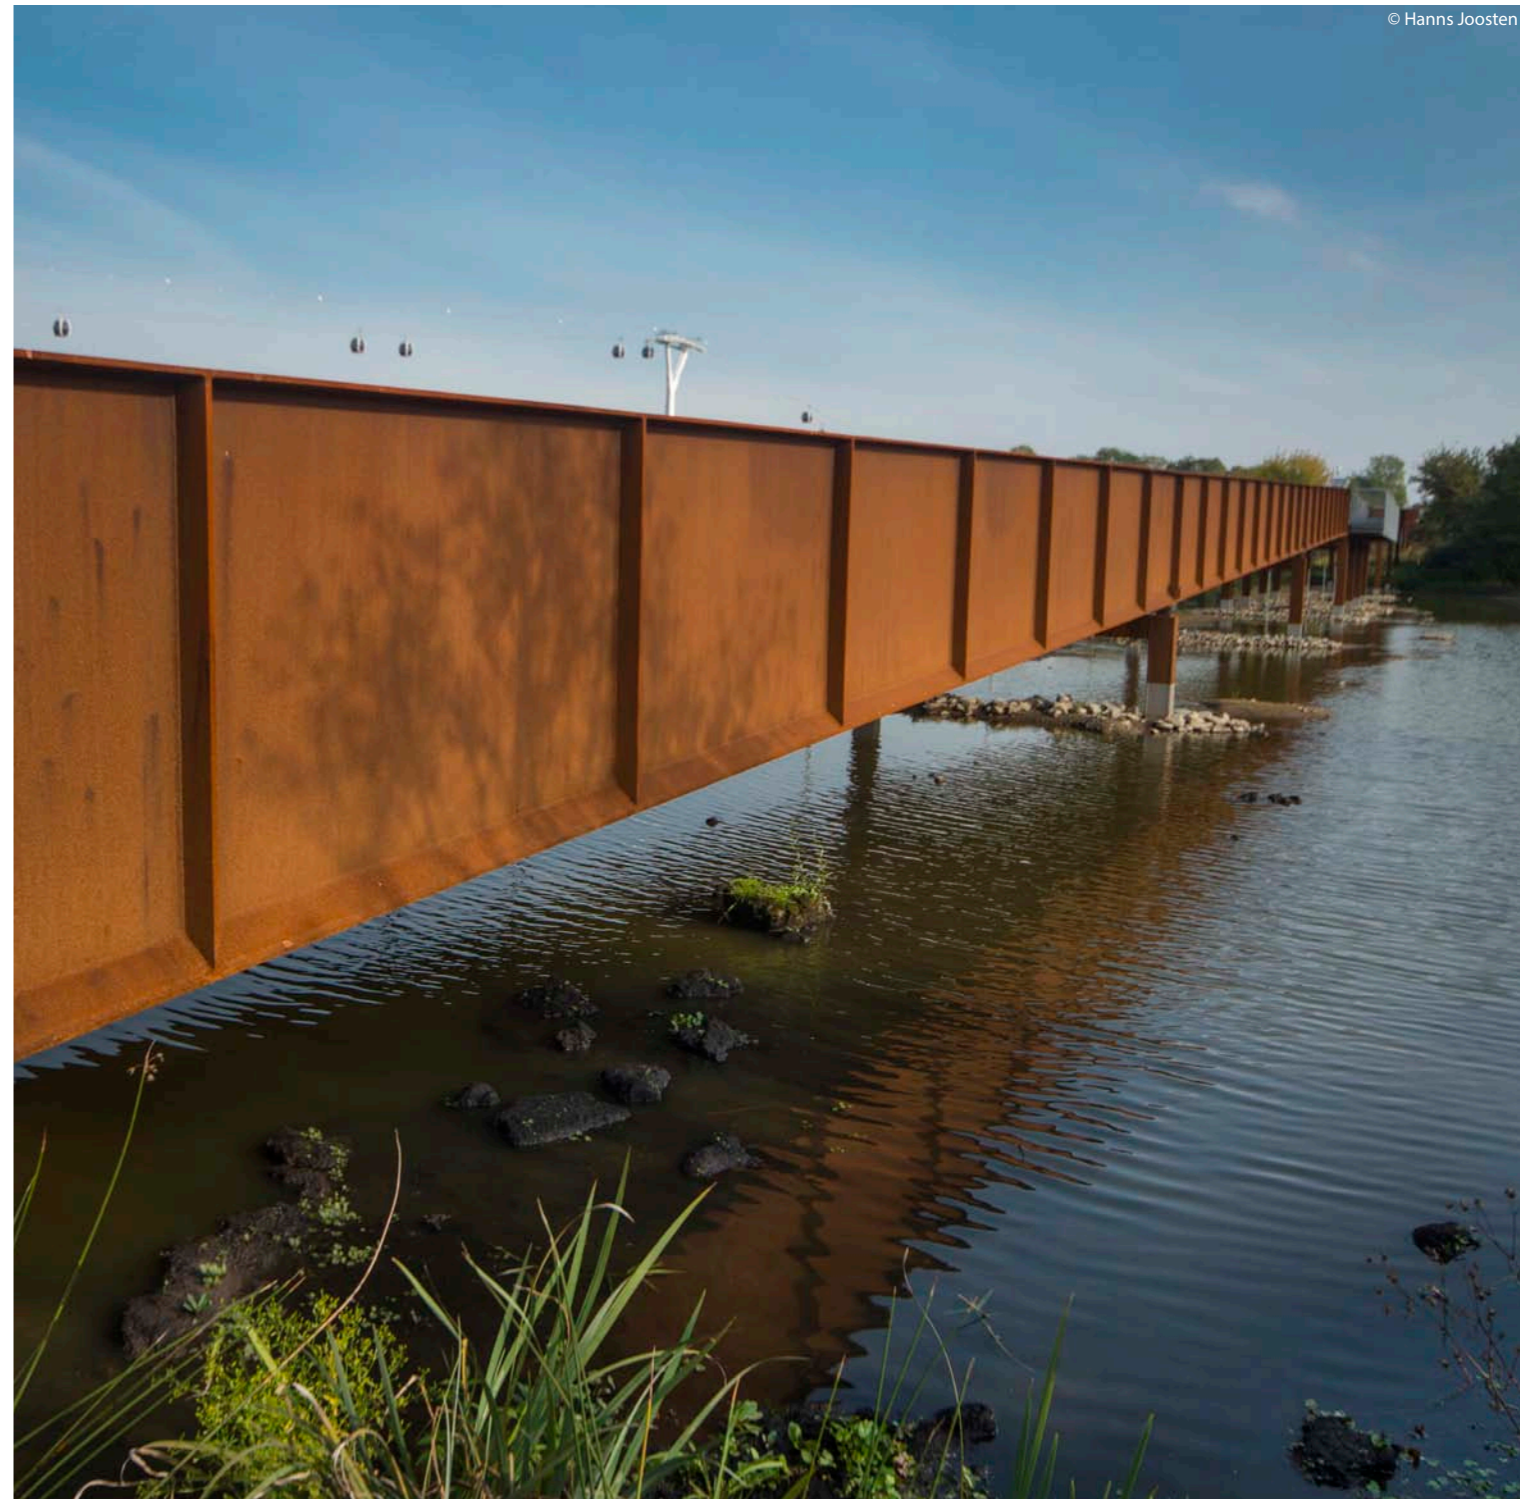

Wuhlesteg

KOLB RIPKE
ARCHITEKTEN
Planungsgesellschaft mbH

Wuhlesteg: Ein besonders gestalteter Balkon in transparenter Konstruktion lädt zum Sitzen über dem Wasser ein, eine erhöhte Bank steht zum Verweilen zur Verfügung. Der Balkon markiert den Wechsel von horizontaler Brücke zur geneigten, die Brücke führt von hier auf die Hangkante des Wuhletals. Die Konstruktion der Brücke ist sehr einfach und ökonomisch, ein Trogquerschnitt mit kleinen Stützweiten, Geländer entfallen bei dieser Konstruktionsart. Als Material ist WT-Stahl angedacht, für den Balkon weißes GFK-Gitter in Anlehnung an die „Wolke“. Die Stützen sind als einfache Stahlbetonrechteckquerschnitte vorgesehen.

Tälchenbrücke: Die Tälchenbrücke ist die „kleine Schwester“ des Wuhlestegs. Sie nimmt dessen Gestaltungs- und Konstruktionsprinzipien auf und variiert sie für den Ort. Die Mittelstützung ist, da direkt am Weg gelegen und sehr gut einsehbar, als besonderes Merkmal der Brücke herausgearbeitet. Sie besteht aus zwei unterschiedlich gestalteten, gestaffelten Wandscheiben, von denen die mittlere eine Sitzbank aufnimmt. Die Längsansicht ist durch die veränderlich angeordneten Steifen gegliedert, die das Tragverhalten thematisieren. Der eingesetzte WT-Stahl bezieht sich auch auf den Wuhlesteg.

Planungs- und Bauzeit: WB 1. Preis, seit November 2013
Auftraggeber: Grün Berlin GmbH
Nutzung: Fußwegbrücken
Auftrag: Lph 2-8
Gesamtgröße: 82 ha (Wettbewerbsgebiet)
Baukosten: 2,92 Mio. Euro (Wuhlesteg)
846.400,- Euro (Tälchenbrücke)

Planungspartner: geskes.hack Landschaftsarchitekten, Berlin
VIC GmbH, Potsdam

TÄLCHENBRÜCKE und WUHLESTEG
IGA 2017 Berlin - Marzahn

Neubau zweier Brücken

seit 2013


HASENHEIDE 54
D - 10967 BERLIN

TEL 030 - 69 48 533
FAX 030 - 69 48 633

MAIL@KOLBRIPKE.DE
WWW.KOLBRIPKE.DE

KOLB RIPKE
ARCHITEKTEN
Planungsgesellschaft mbH

280.00

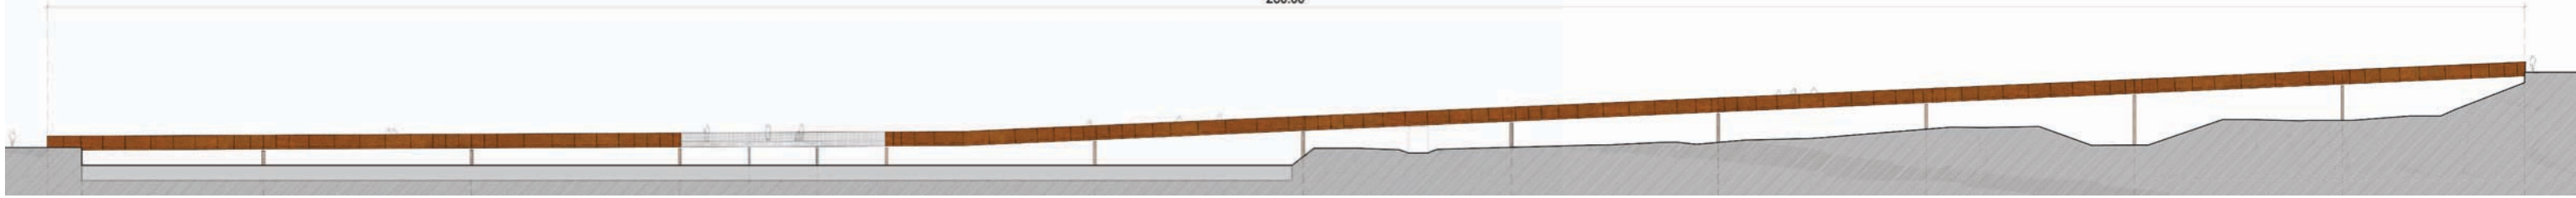


Ansicht Wuhlesteg




© Hanns Joosten

Wuhlesteg

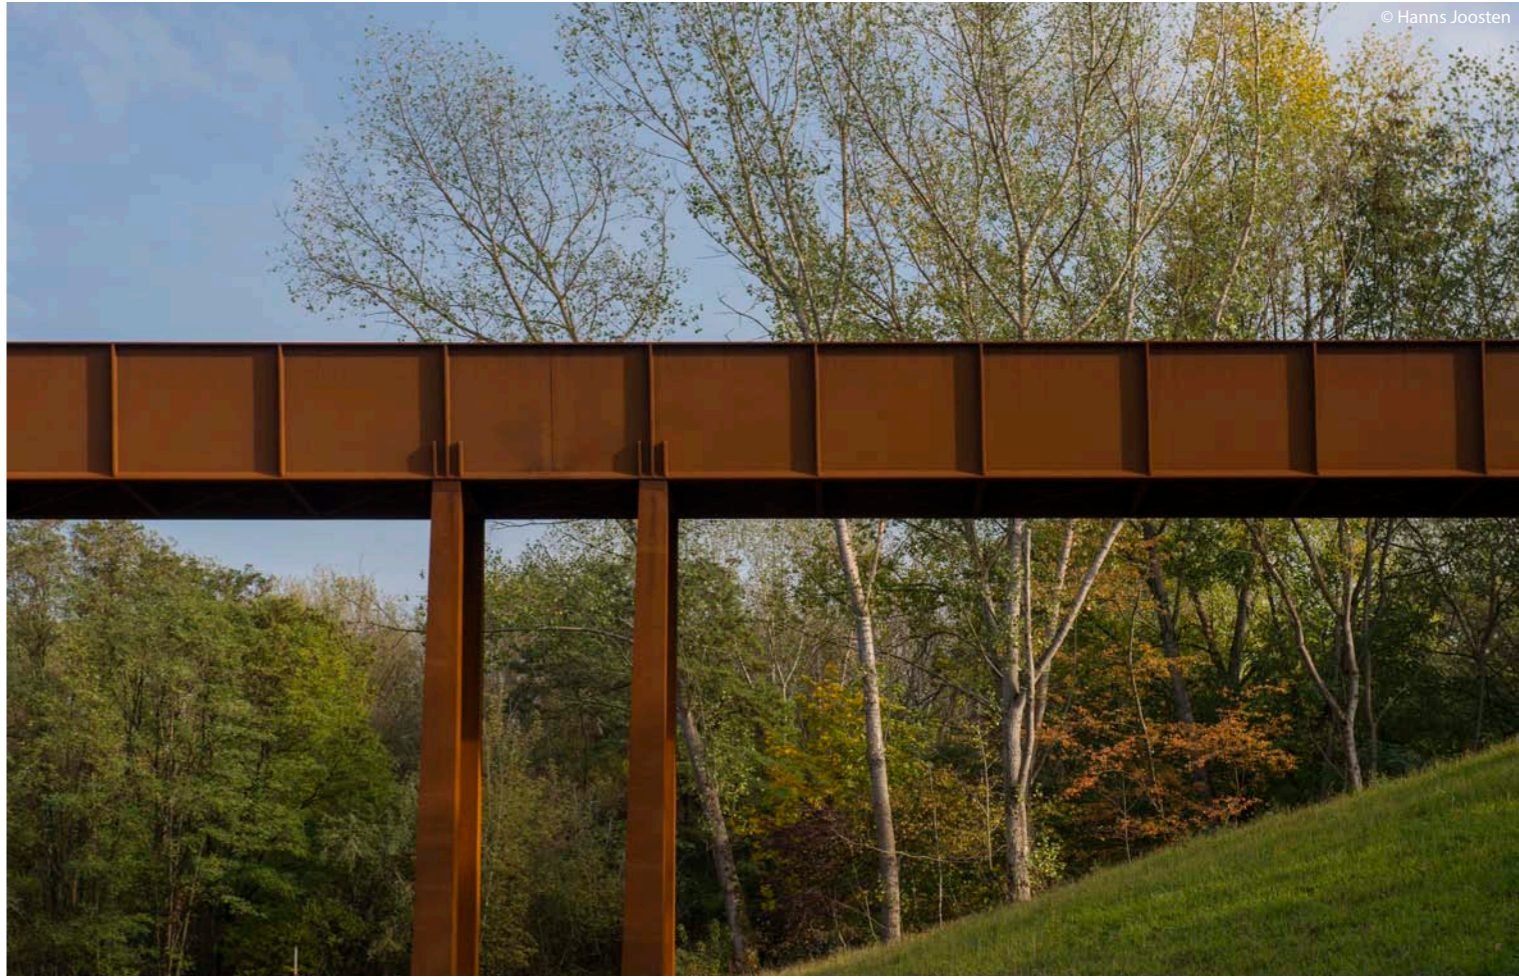


© Hanns Joosten

Tälchenbrücke

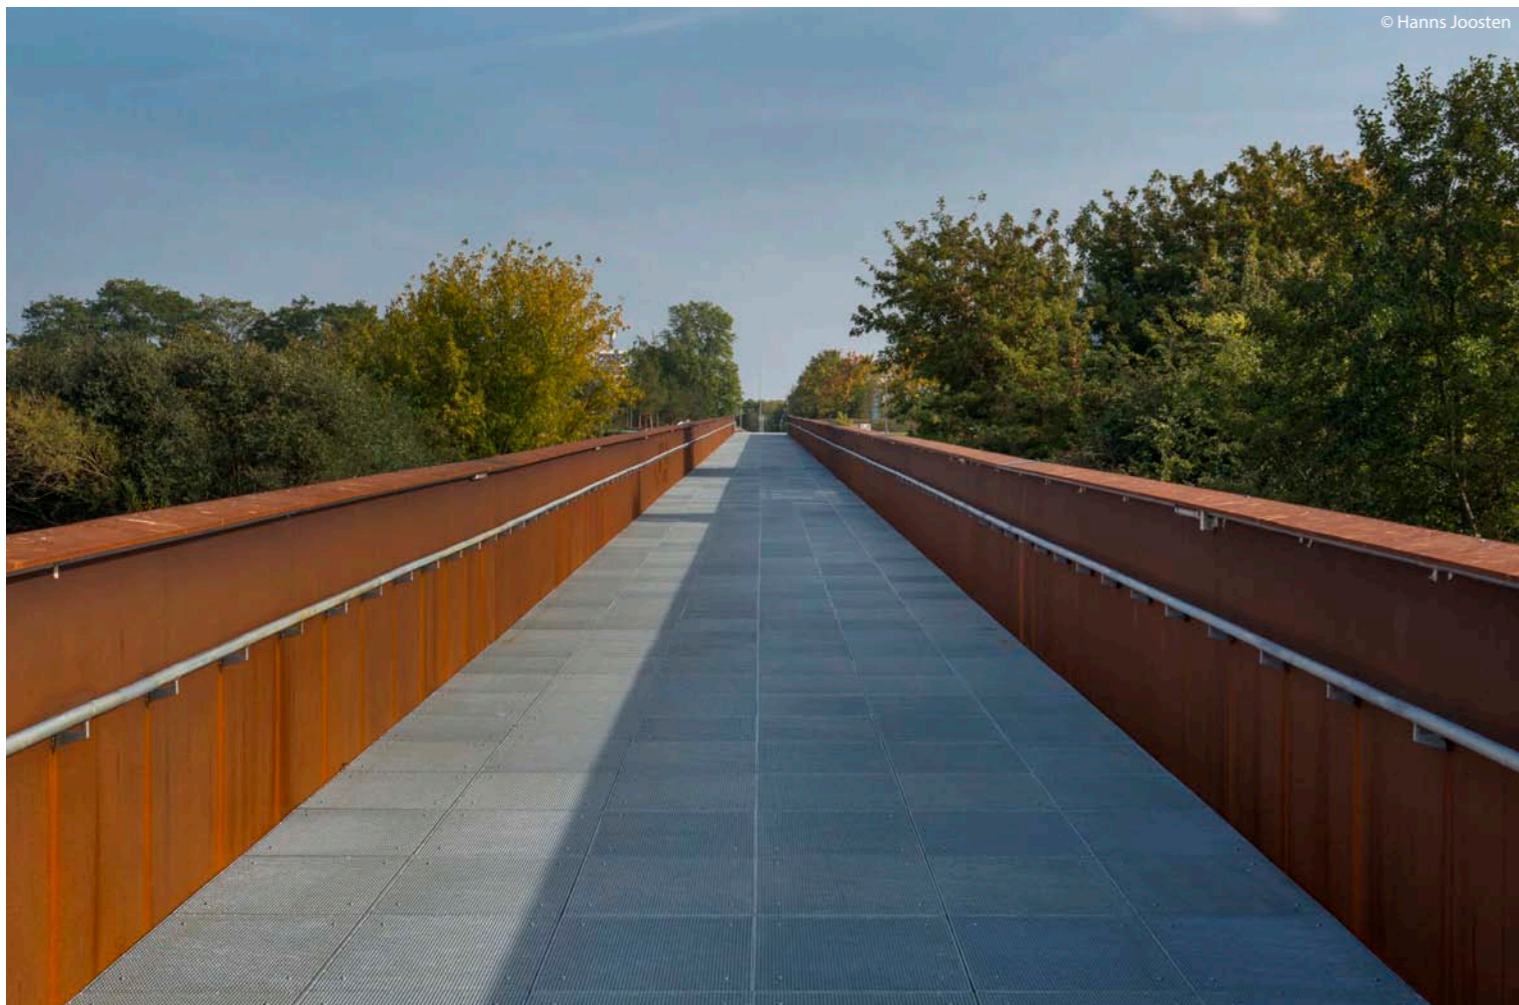

© Hanns Joosten

Wuhlesteg

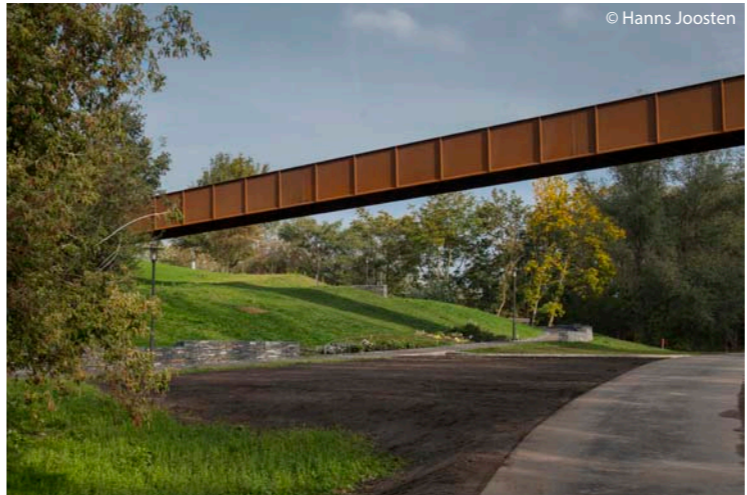

© Hanns Joosten


Tälchenbrücke



© Hanns Joosten

Tälchenbrücke

85.00

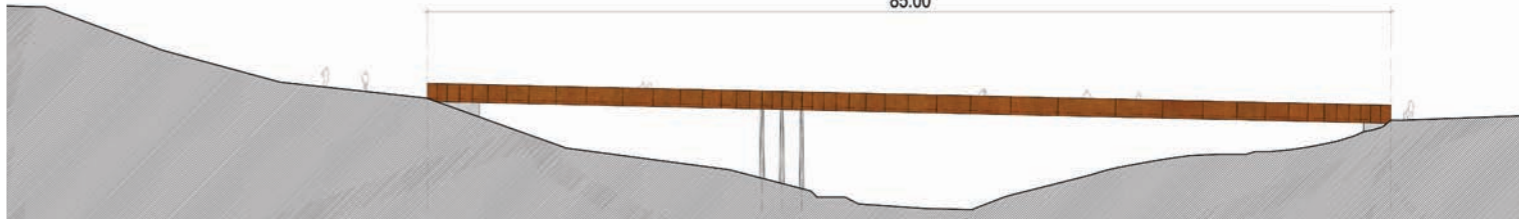

Ansicht Tälchenbrücke